PŘÍZEMÍ

1 : 100

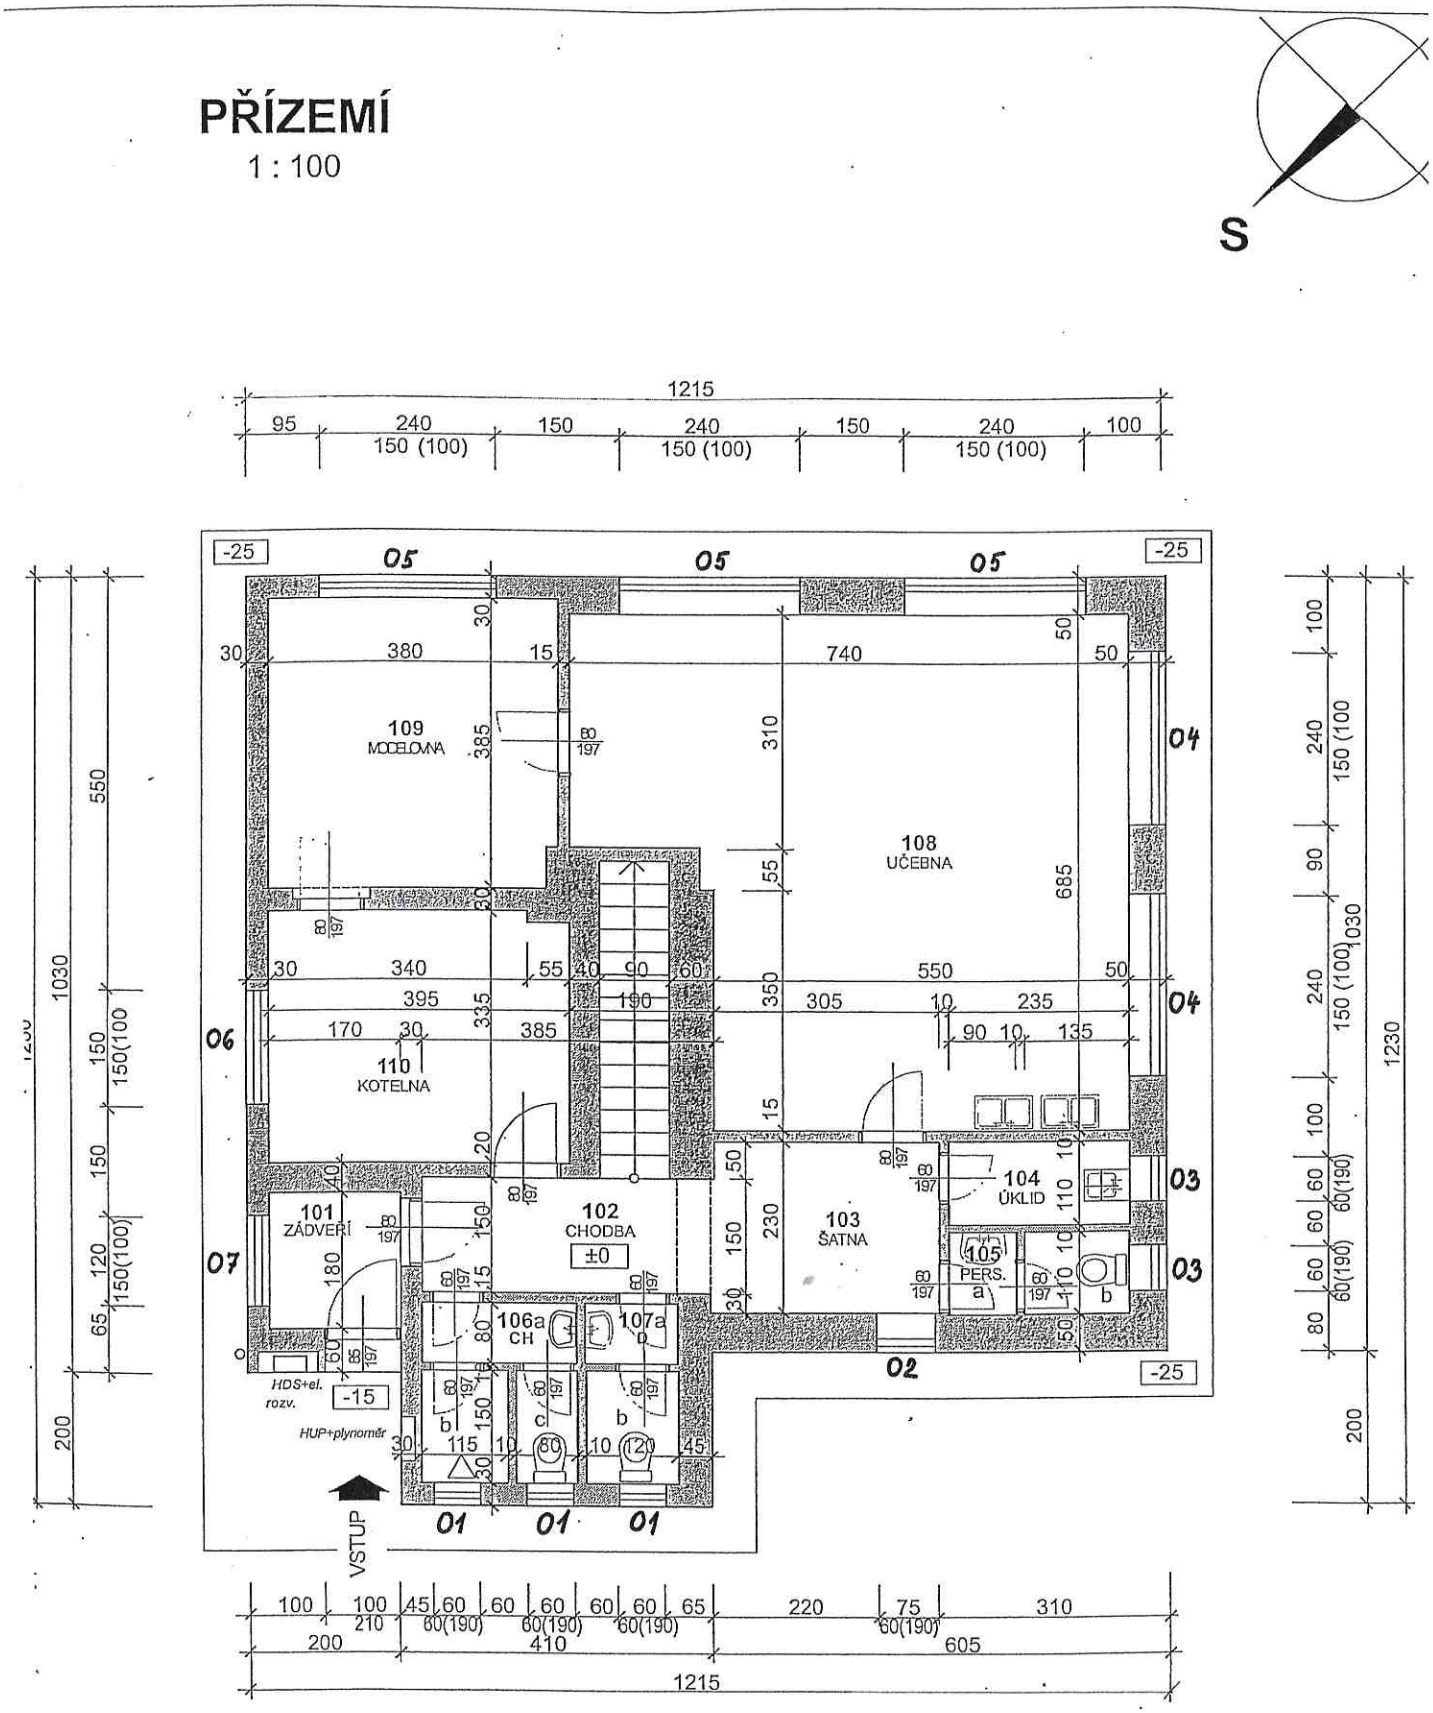

Příloha č. 3 - Situační nákres